


# AJTÓBEÉPÍTÉS BAKONYTHERM 10-ES ÁTHIDALÓVAL M=1:10

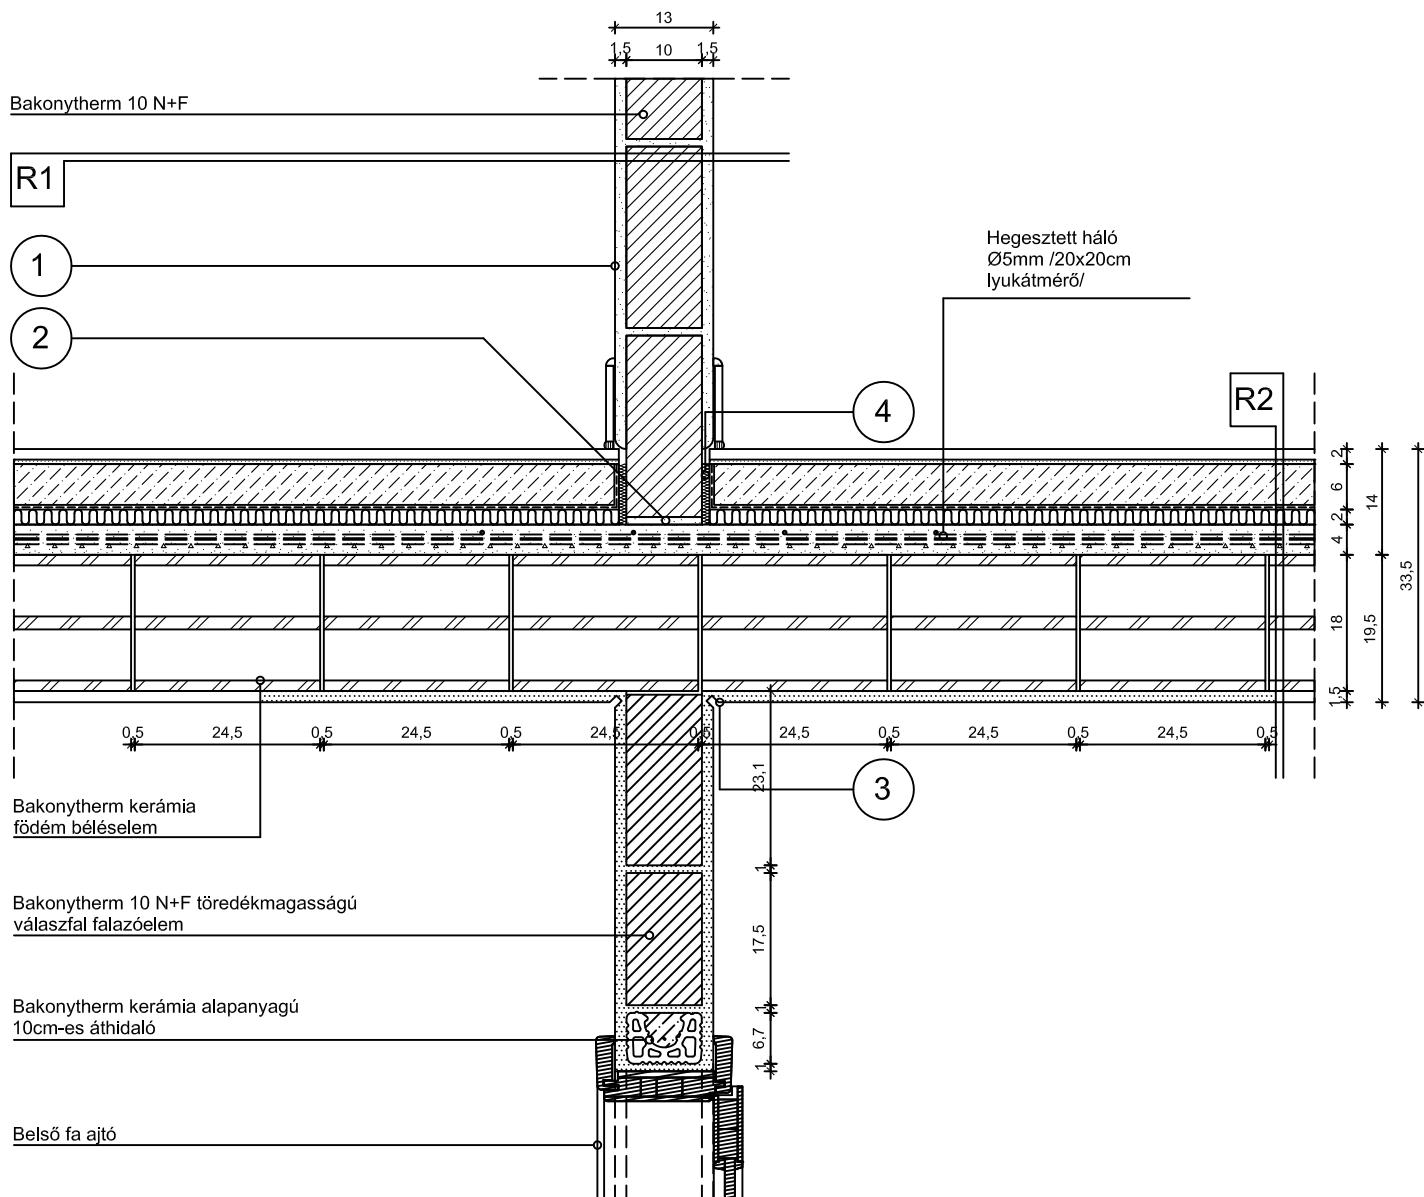

- 1 Falazóhabarcs
- 2 Technológiai habarcskiegyenlítés
- 3 Vakolati dilatáció
- 4 Dilatációs szalag

## R1 Belső fal:

- Belső vakolat (1,5 cm)
- Bakonytherm 10 N+F falazóelem
- Belső vakolat (1,5 cm)

## R2 Födém+ padlóburkolat:

- Kerámia/parketta padlóburkolat
- Ragasztó és padlókiegyenlítés
- Aljzatbeton
- Technológiai szigetelés
- Lépéshangszigetelés-  
**(SZINTLEZÁRÓ FÖDÉM ESETÉN,  
HŐSZIGETELÉS ENERGETIKAI  
TERV SZERINT)**
- Felbeton (4, 6, 8 cm)
- Bakonytherm födémszerkezet (18 cm)
- Vakolat (1,5 cm)