
AJTÓBEÉPÍTÉS BELSŐ FŐFALBAN BAKONYTHERM 10-ES ÁTHIDALÓVAL BETON NYOMOTT ÖVVEL M=1:10

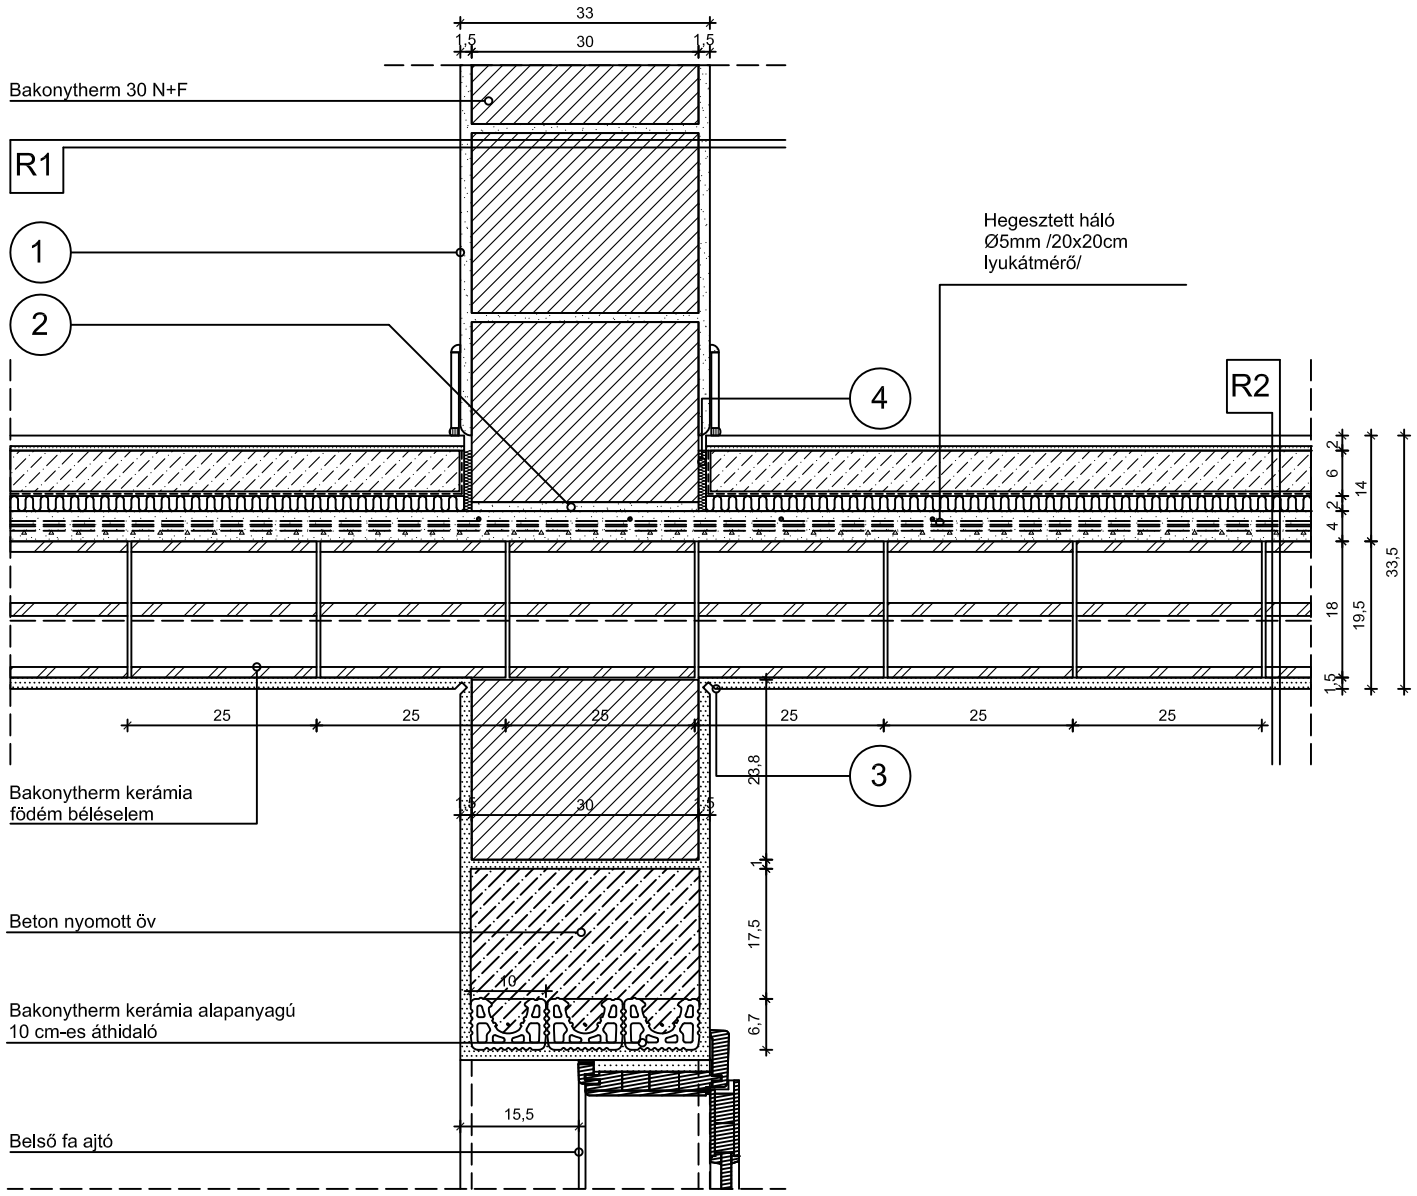



1. Falazóhabarcs
2. Technológiai habarcskiegyenlítés
3. Vakolati dilatáció
4. Dilatációs szalag

R1 Belső fal:

- Belső vakolat (1,5 cm)
- Bakonytherm 30 N+F falazóelem
- Belső vakolat (1,5 cm)

R2 Födém+ padlóburkolat:

- Kerámia/parketta padlóburkolat
- Ragasztó és padlókiegyenlítés
- Aljzatbeton
- Technológiai szigetelés
- Lépéshangszigetelés-
  (SZINTLEZÁRÓ FÖDÉM ESETÉN,
  HŐSZIGETELÉS ENERGETIKAI
  TERV SZERINT)
- Felbeton (4, 6, 8 cm)
- Bakonytherm födémszerkezet (18 cm)
- Vakolat (1,5 cm)